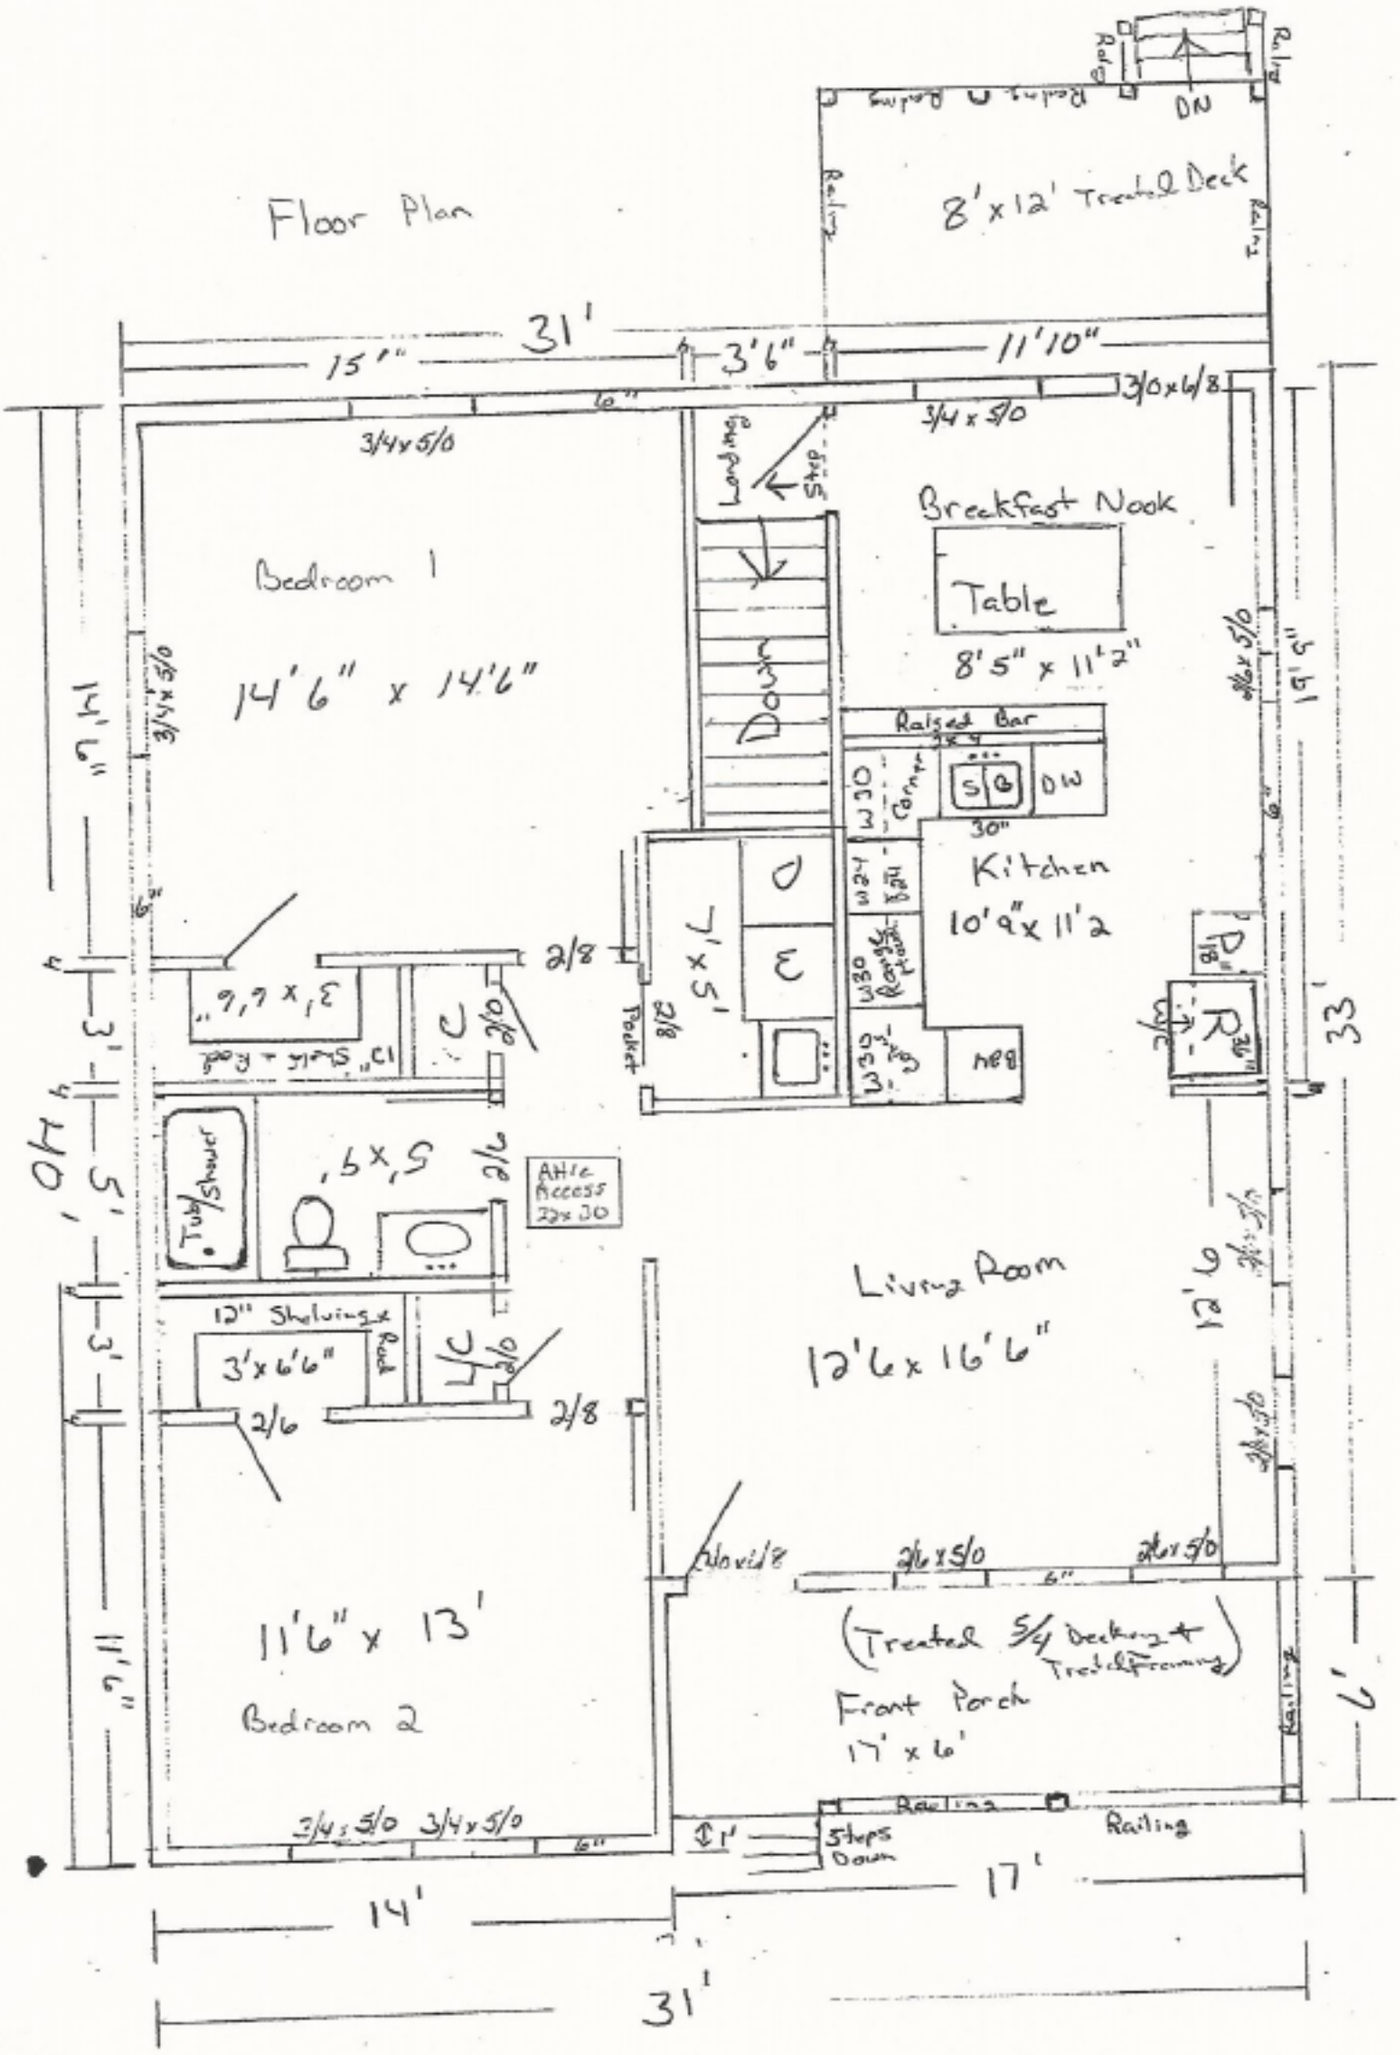

Floor Plan
8'x12' Treated Deck
Railing
DN
31'
15'
3'6"
11'10"
3/0x6/8
3/4x5/0
Landing
Step
Breakfast Nook
Table
8'5" x 11'2"
Bedroom 1
14'6" x 14'6"
Down
Raised Bar
W30
Corner
S
B
DW
30"
Kitchen
10'9"x 11'2
W24
W30
Range Hood
7'x5'
Pocket
2/8
3'x6'6"
13" Shelf + Rod
C
Tub/Shower
5'x5'
Attic Access 22x30
Living Room
12'6x16'6"
12" Shelving x Rod
3'x6'6"
L/C
2/6
2/8
2/6x5/0
(Treated 5/4 Decking + Treated Framing)
Front Porch
17' x 6'
11'6" x 13'
Bedroom 2
3/4x5/0
Steps Down
Railing
14'
17'
31'
33'
40'
19'9"
12'6
6'
11'6"